


Echelle	env. 1: 1000
Date	Janvier 2023
	A. Saadi


 VILLE DE CAROUGE
 Ville de Carouge
 Service de l'Urbanisme

Route de St-Julien – Tunnel de Carouge
 Modifications circulation pour travaux sur rails TPG
 Etape 1

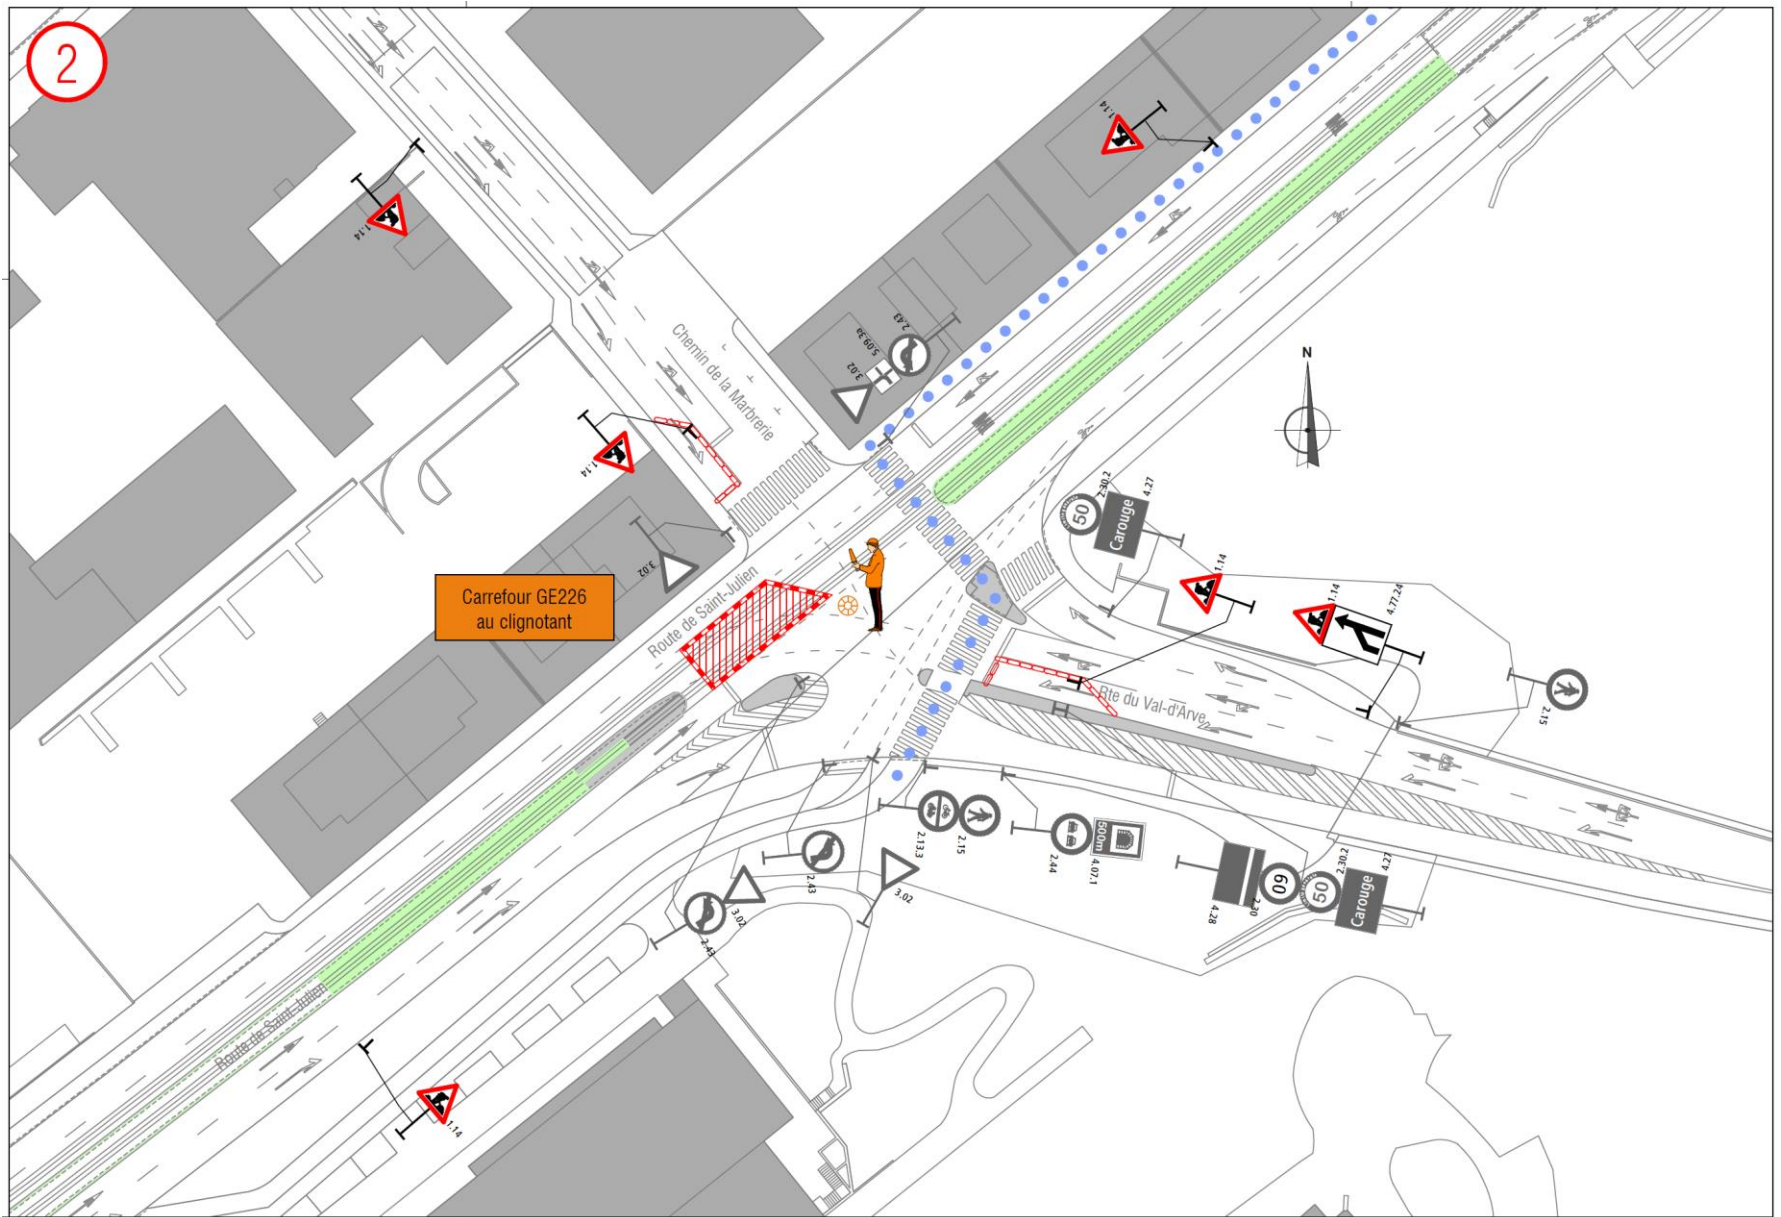

Carrefour GE226
au clignotant

Echelle	env. 1: 1000
Date	Janvier 2023
	A. Saadi


 VILLE
DE
CAROUGE

Ville de Carouge
Service de l'Urbanisme

Route de St-Julien – Tunnel de Carouge
 Modifications circulation pour travaux sur rails TPG
 Etape 2